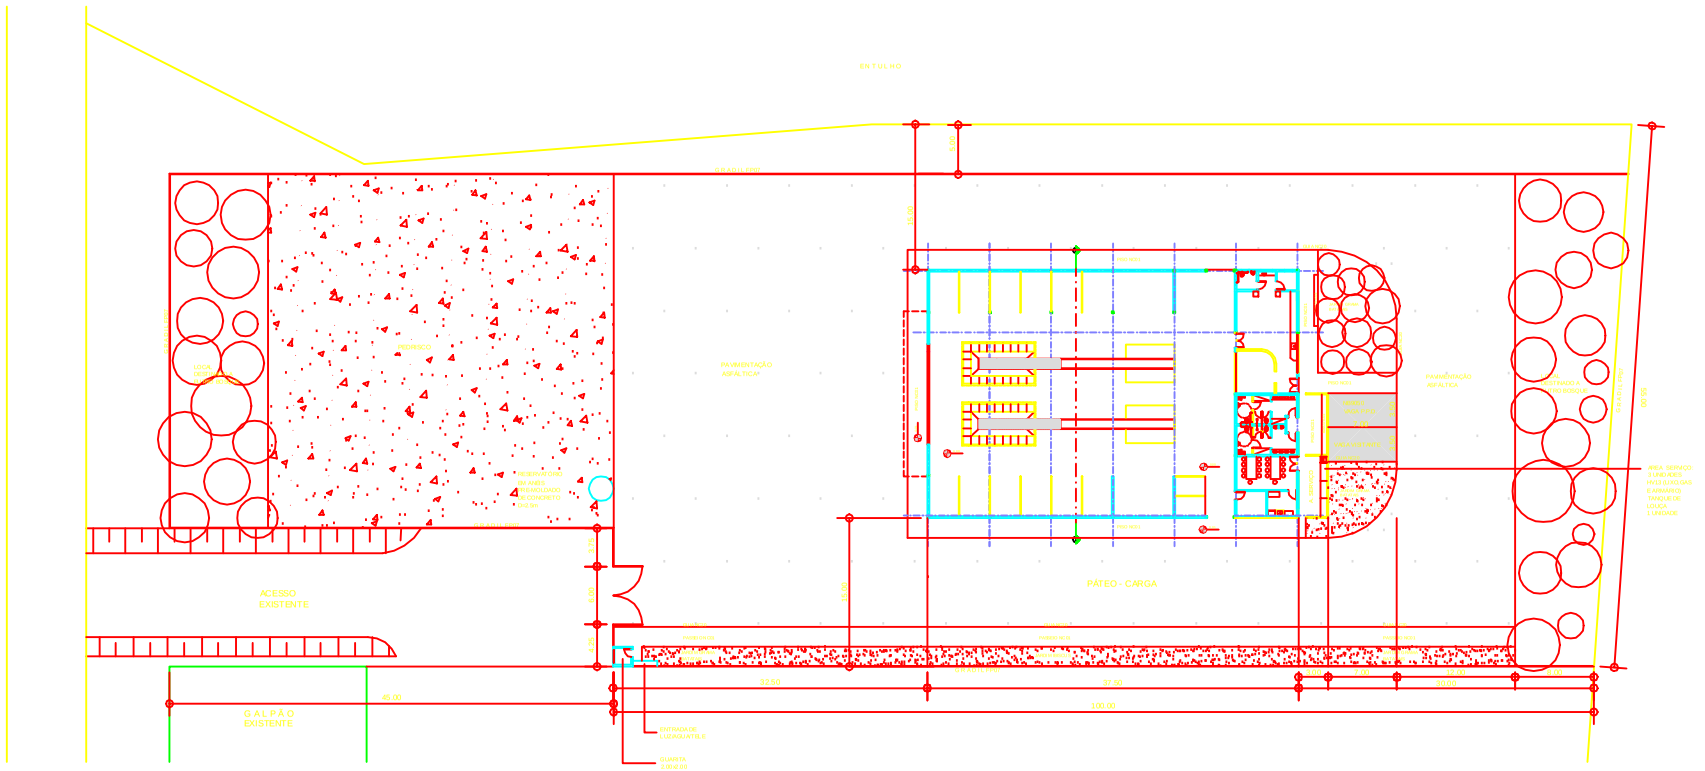

IMPLANTAÇÃO

N

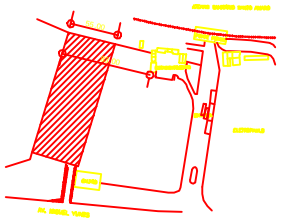

CROQUI DE LOCALIZAÇÃO

ZONA DE USO Z6
ÁREA CONSTRUIDA = 950,00m²
ÁREA OCUPADA = 950,00m²
TAXA DE OCUPAÇÃO = 950,00 ÷ 7.700,00 = 0,12
COEFICIENTE DE APROVEITAMENTO = 950,00 ÷ 7700,00 = 0,12

MODIFICAÇÕES

RESPONSÁVEL DO PROJETO		CONVIVÊNCIA/EDIF	
APROVAÇÃO	DATA	APROVAÇÃO	DATA

EDIF 3 – DIVISÃO TÉCNICA DE PROJETOS

PMSP / SSO / EDIF

PREFEITURA DO MUNICÍPIO DE SÃO PAULO — SECRETARIA DE SERVIÇOS E OBRAS — DEPARTAMENTO DE EDIFICAÇÕES

OBRA: CENTRAL DE TRIAGEM E RECICLAGEM

LOCAL:

ARQUITETURA

IMPLANTAÇÃO (PADRÃO II)

VISTO ESPECIALISTA:

FOLHA: A 01

ESCALA: 1: 250

ARQUIVO:

OPÇÕES: