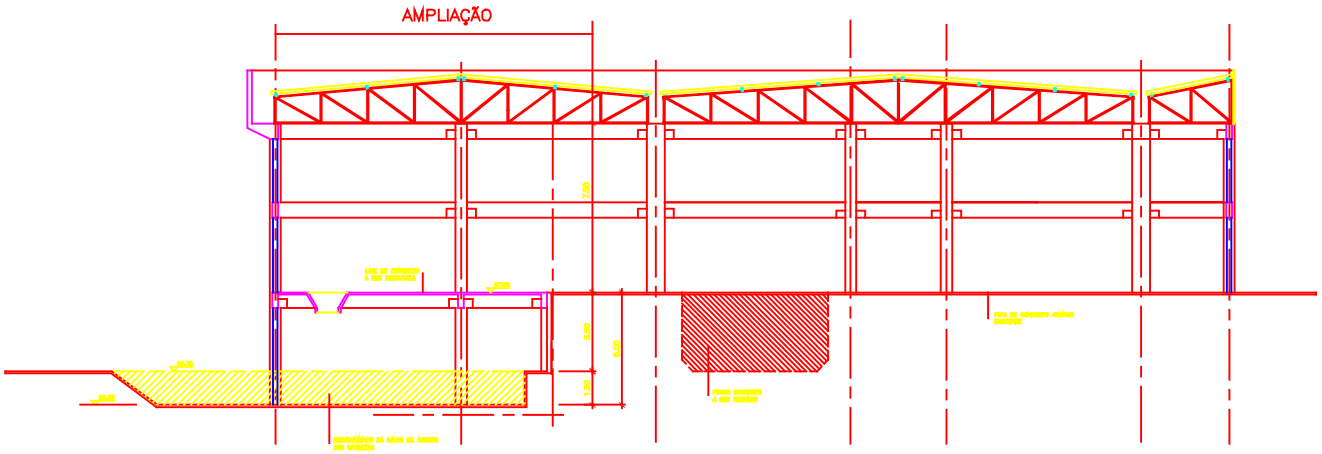

CORTE AA
ESCALA 1:100

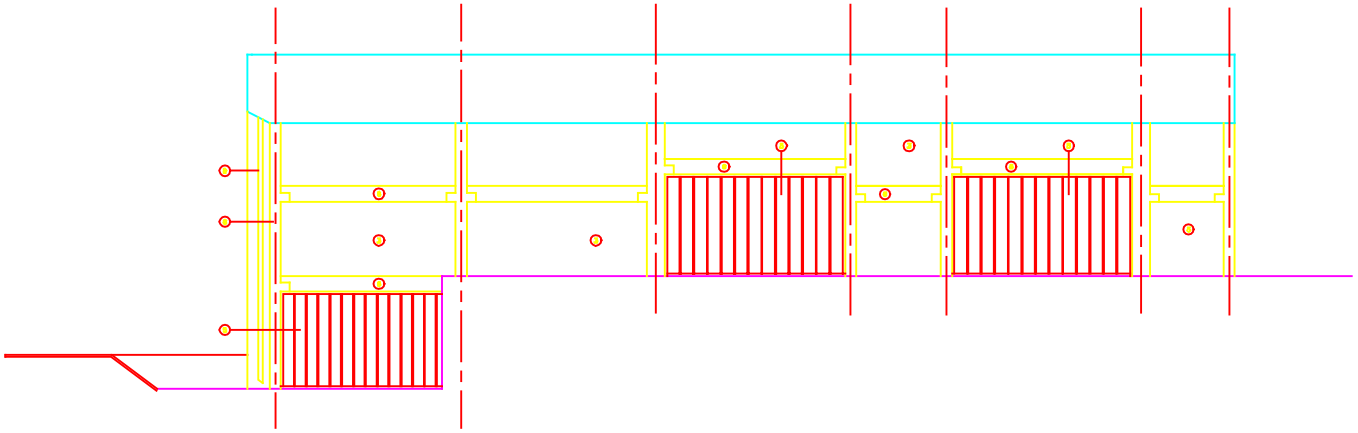

ELEVAÇÃO LATERAL
ESCALA 1:100

NOTAS

MODIFICAÇÕES

EDIF 3 – DIVISÃO TÉCNICA DE PROJETOS

P M S P — Prefeitura do Município de São Paulo
S S O — Secretaria de Serviços e Obras
E D I F — Coordenadoria de Edificações

ESTAÇÃO DE TRANSBORDO SANTO AMARO

CORTE E ELEVAÇÃO

A-XX