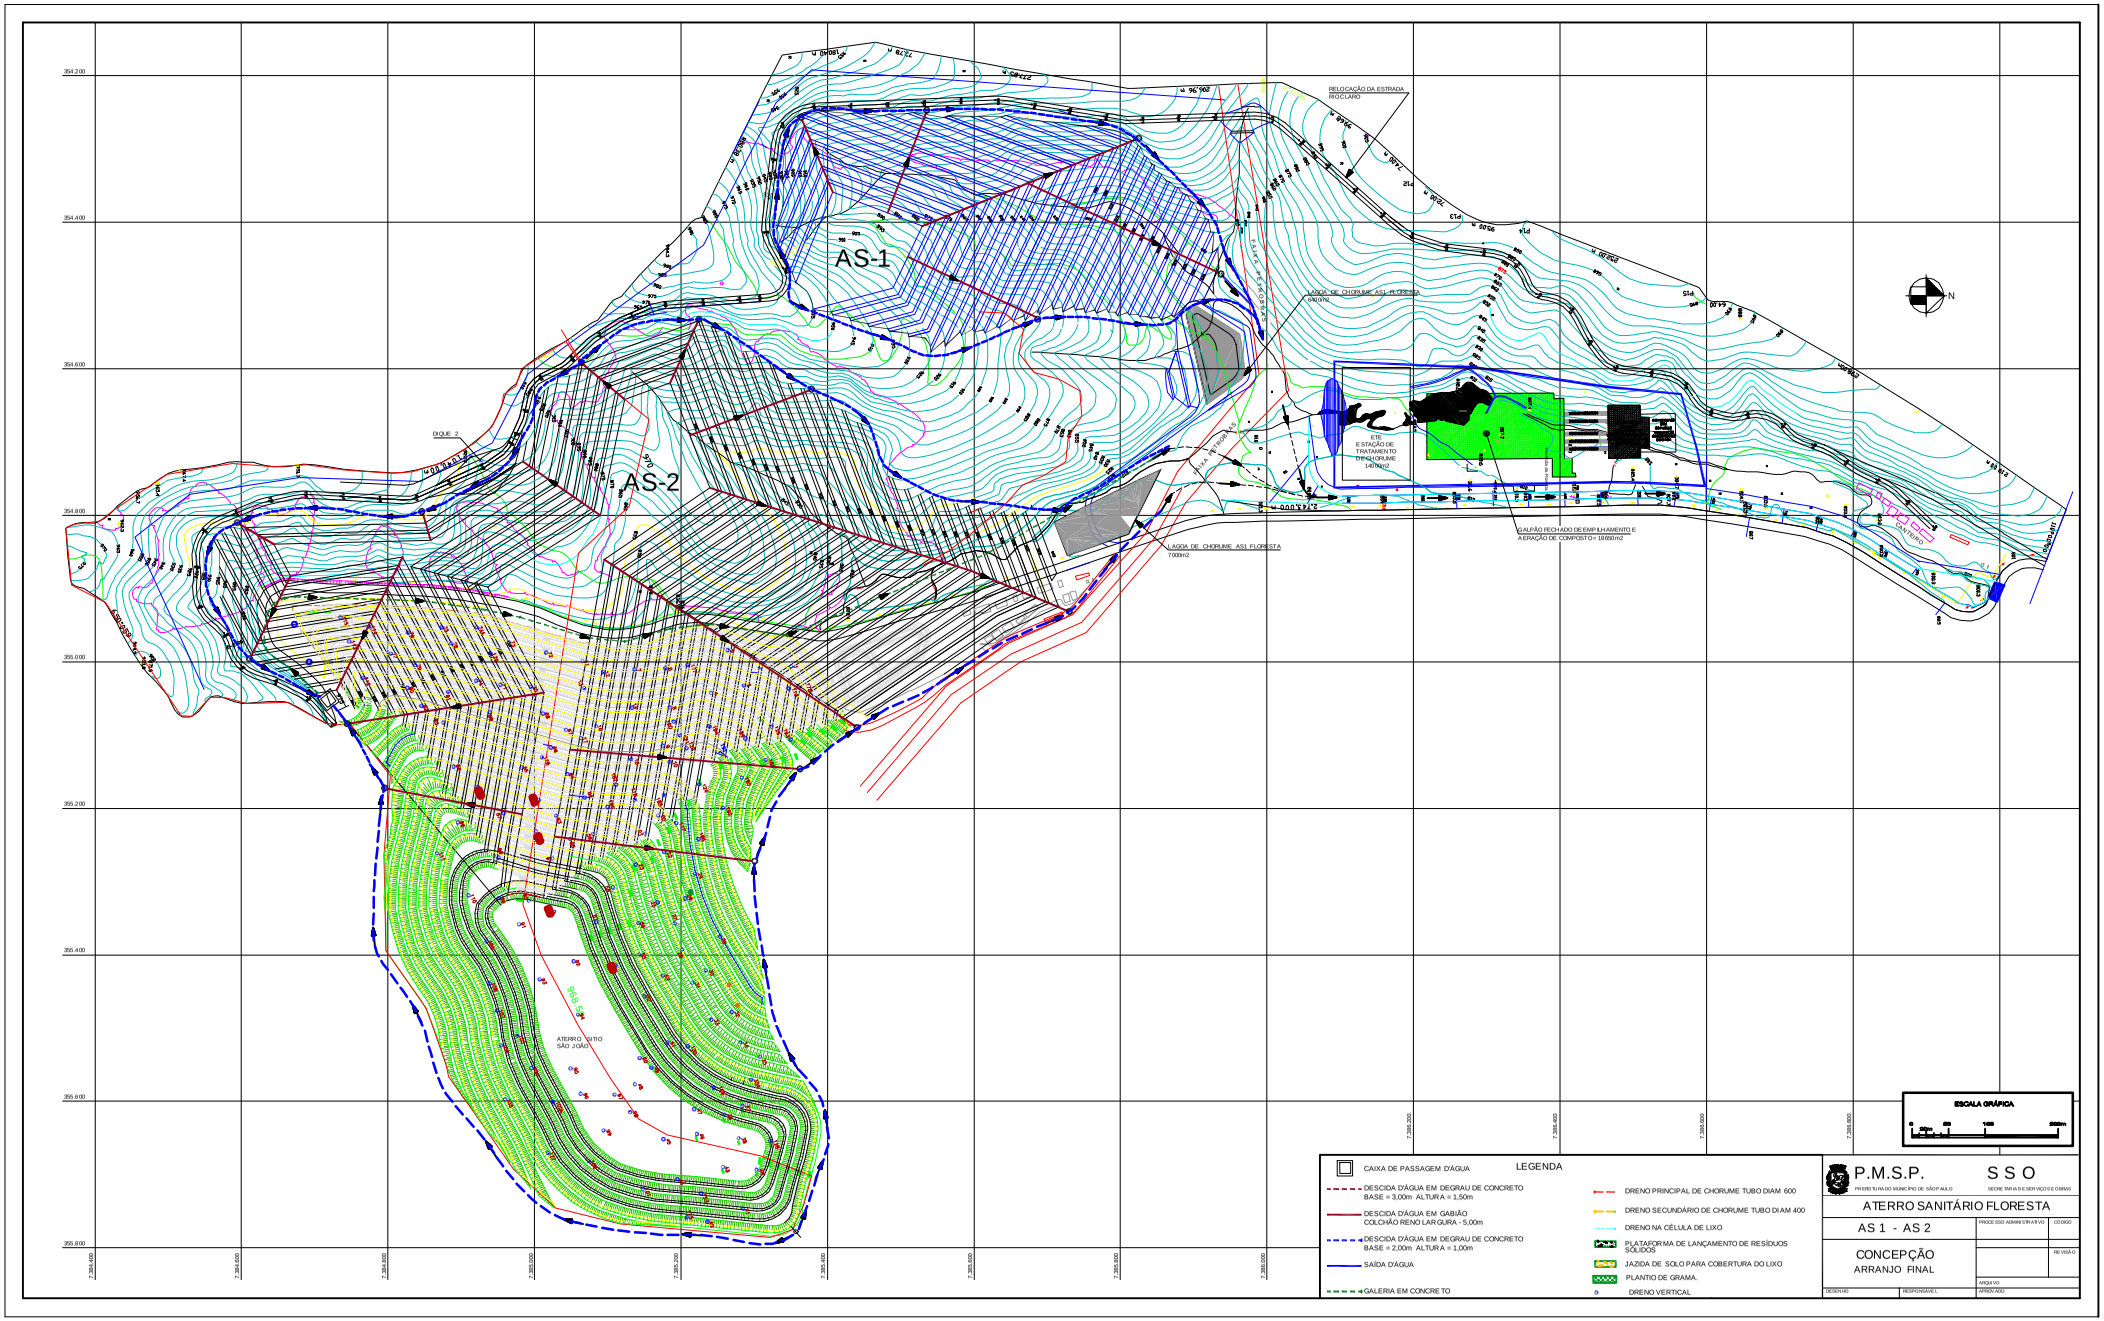
AS-1
AS-2
DIQUE 2
RELOCAÇÃO DA ESTRADA RIOCLARO
LAGOA DE CHORUME ASI- FLORESTA UNIDADE
ETE ESTAÇÃO DE TRATAMENTO DE CHORUME UNITANK
GALPÃO FECHADO DE EMPILHAMENTO E AERAÇÃO DE COMPOSTO= 18X60m2
LAGOA DE CHORUME ASI- FLORESTA 7.000m2
CANTEIRO
ATERRO SITIO SÃO JOÃO
N
ESCALA GRÁFICA
0 50m 100 200m
LEGENDA
CAIXA DE PASSAGEM D'ÁGUA
DESCIDA D'ÁGUA EM DEGRAU DE CONCRETO BASE = 3,00m ALTURA = 1,50m
DESCIDA D'ÁGUA EM GABIÃO COLCHÃO RENO LARGURA - 5,00m
DESCIDA D'ÁGUA EM DEGRAU DE CONCRETO BASE = 2,00m ALTURA = 1,00m
SAÍDA D'ÁGUA
GALERIA EM CONCRETO
DRENO PRINCIPAL DE CHORUME TUBO DIAM 600
DRENO SECUNDÁRIO DE CHORUME TUBO DIAM 400
DRENO NA CÉLULA DE LIXO
PLATAFORMA DE LANÇAMENTO DE RESÍDUOS SÓLIDOS
JAZIDA DE SOLO PARA COBERTURA DO LIXO
PLANTIO DE GRAMA.
DRENO VERTICAL
P.M.S.P. S S O
PREFEITURA DO MUNICIPIO DE SÃO PAULO SECRETARIA DE SERVIÇOS E OBRAS
ATERRO SANITÁRIO FLORESTA
AS 1 - AS 2
CONCEPÇÃO
ARRANJO FINAL
PROCESSO ADMINISTRATIVO
CÓDIGO
REVISÃO
DESENHO
RESPONSÁVEL
ARQUIVO
APROVADO